

ZESATWIENIE PROJ. POWIERZCHNI W ZAKRESIE OPRACOWANIA

POWIERZCHNIA ZABUDOWY ISTNIEJĄCEJ W ZAKRESIE OPRACOWANIA	ok. 700 m ²
POWIERZCHNIA TRAWNIKÓW I ZIELEŃCÓW	ok. 13 000 m ²
OGÓLNE POWIERZCHNIA OPRACOWANIA	ok. 4 000 m ²
OGÓLNE POWIERZCHNIA OPRACOWANIA	ok. 13 200 m ²

— GRANICA TERENU INWESTORA P1=8548.1m²
 — ZAKRES OPRACOWANIA p.Pow. = ok 4 ha > 1,0ha
 — GRANICE TERENU OBJĘTEGO WNIOSEM
 — ZAKRES MAPY

OZNACZENIA - elementy projektowane:


- HALA MAGAZYNU MAGAZYNU WYSOKIEGO SKŁADOWANIA cz. opakowań H=do 32m
- HALA MAGAZYNU MAGAZYNU WYSOKIEGO SKŁADOWANIA cz. produktów H=36m
- BUDYNEK PRODUKCYJNO-MAGAZYNOWY III kond. Z CZĘŚCIĄ SOCJALNĄ I TECHNICZNĄ do VI k. wys. do 30m
- BUDYNEK KOMUNIKACJI TECHNOLOGICZNEJ
- BUDYNEK POMPOWNI ZE ZBIORNIKIEM WODY POŻAROWEJ

OZNACZENIA - elementy istniejące:

- ISTNIEJĄCE BUDYNKI SPÓŁDZIELNI MLECZARSKIEJ
- ISTNIEJĄCE BUDYNKI PRZEZNACZONE DO ROZBIÓRKI
- ISTNIEJĄCA POWIERZCHNIA JEZDNI
- ISTNIEJĄCA NAWIERZCHNIA PIESZA Z KOSTKI BETONOWEJ
- ISTNIEJĄCE TRAWNIKI I ZIELEŃCE TERENY BIOLOGICZNIE CZYNNE
- ISTNIEJĄCE BUDYNKI DO ROZBIÓRKI

MASZYNOWNIA CHŁODNICZA
 p.p.p. = 101,24
 st. uzdatniania wody
 p.p.p. = 101,60 m.n.p.m.
 Pow. zab. = 1109,5m²

istniejący magazyn
 Pow. zab. = 2276,8m²

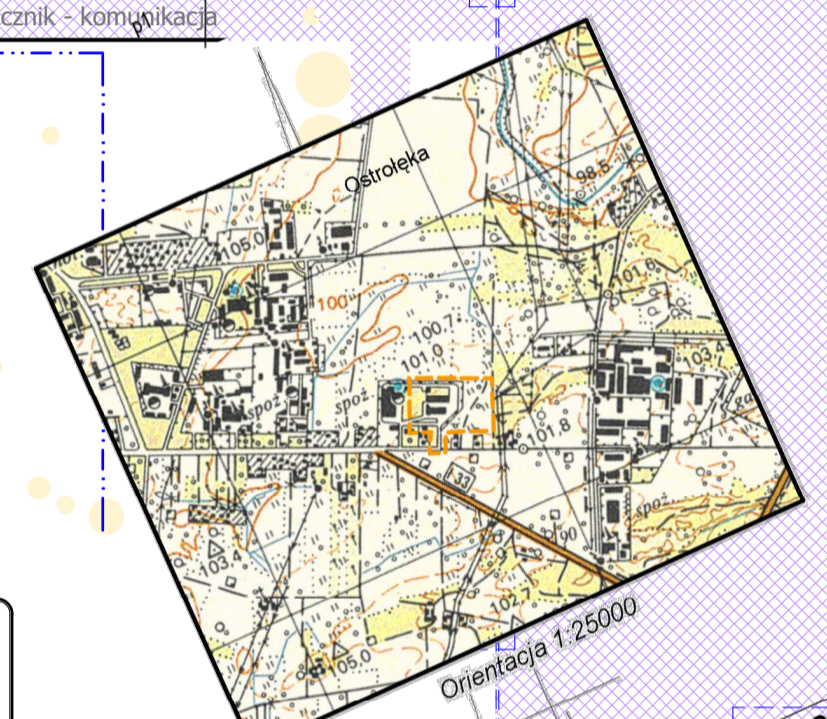

MAPA DO CELÓW PROJEKTOWYCH

Wskazanie planowanej mapy nie jest poręcznością i nie stanowi gwarancji. Wykazanie planowanej mapy nie jest poręcznością i nie stanowi gwarancji. Wykazanie planowanej mapy nie jest poręcznością i nie stanowi gwarancji.

Zygmunt Marian Wilga
 Projektant
 Inżynier
 15386.10.402700

Zygmunt Marian Wilga
 Projektant
 Inżynier
 15386.10.402700

OGÓLNE (wg załącznika do charakterystyki przedsięwzięcia dec. nr 10/23/WB.6220.13.0023)

ZESATWIENIE PROJ. POWIERZCHNI W ZAKRESIE OPRACOWANIA	6 000 m ²
BUDYNEK PRODUKCYJNO-MAGAZYNOWY III k. z CZ. SOCJALNĄ I TECHNICZNĄ VI k.	5 800 m ²
HALA MAGAZYNU WYSOKIEGO SKŁADOWANIA (2 części)	400 m ²
BUDYNEK KOMUNIKACJI TECHNOLOGICZNEJ	500 m ²
POWIERZCHNIA ZABUDOWY ZBIORNIKÓW OK.	500 m ²
POWIERZCHNIA POMPOWNI ZE ZBIORNIKIEM WODY POŻAROWEJ	500 m ²
POW. NAWIERZCHNI UTWARZ. - JEZDNYCH, DOJŚĆ I CHODNIKÓW OK.	13 000 m ²
POWIERZCHNIA TRAWNIKÓW I ZIELEŃCÓW OK.	4 000 m ²
POWIERZCHNIA ZABUDOWY ISTNIEJĄCEJ OK.	700 m ²
OGÓLNE POWIERZCHNIA OPRACOWANIA - DO OK. 4 ha	do ok. 4 ha

KONCEPCJA ZAGOSPODAROWANIA TERENU: Rozbudowa Zakładu Produkcyjnego w Ostrołęce o budynek produkcyjno-magazynowy z częścią socjalną i techniczną, halę magazynu wysokiego składowania, budynek komunikacji technologicznej, budynek pompowni ze zbiornikiem wody pożarowej wraz z przyległym układem komunikacyjnym i niezbędną infrastrukturą techniczną, przy ulicy Ławskiej 1 w Ostrołęce, na części dz. nr ew. 40868, 40872 | 40874 | 40875/1 | 40875/2 | 40876 | 40877 | 40878 | 40879 | 40880 | 40881 | 40882 | 40883 | 40884 | 40885/17 | 40885/19 | 40885/20 | 40885/21 |99 | 40885/100

PROKON	PRACOWNIA PROJEKTOWANIA BUDOWLANEGO 15-000 Bydgoszcz, ul. Ułanów 88 lok. 15 tel. (056) 6546-900, biuro@prokon.bydgoszcz.pl	Branda: 20.05.2024
ADRES:	07-400 Ostrołęka, ul. Ławska 1, jedn. ewid. Ostrołęka	Revizja:
INWESTOR:	okręgowa spółdzielnia mleczarska w Piątnicy 18-421 Piątnica, ul. Forteczna 3	
TEMAT:	ROZBUDOWA O ZAKŁADU PRODUKCYJNEGO W OSTROŁĘCE SPÓŁDZIELNI MLECZARSKIEJ PIĄTNICA	
OBIEKT:		Skala: 1:500
NAZWA RYSUNKU:	KONCEPCJA PLANOWANE ZAGOSPODAROWANIE TERENU	Ark. nr: Z01
BRANŻA:	PROJEKTANT	Nr upraw: Podpis
Architektura:	mgr inż. arch. Paweł Aleksandrowicz	BL/2/97