



PRZEKRÓJ B-B SKALA 1:500

- OZNACZENIA - elementy projektowane:**
- HALA MAGAZYNU WYSOKIEGO SKŁADOWANIA cz. opakowań H=do 32m
 - HALA MAGAZYNU WYSOKIEGO SKŁADOWANIA cz. produktów H=36m
 - BUDYNEK PRODUKCYJNO MAGAZYNOWY III kond. Z CZĘŚCIĄ SOCJALNĄ I TECHNICZNĄ do VI k - wys. do 30m
 - BUDYNEK KOMUNIKACJI TECHNOLOGICZNEJ
 - BUDYNEK POMPOWNI ZE ZBIORNIKIEM WODY POŻAROWEJ

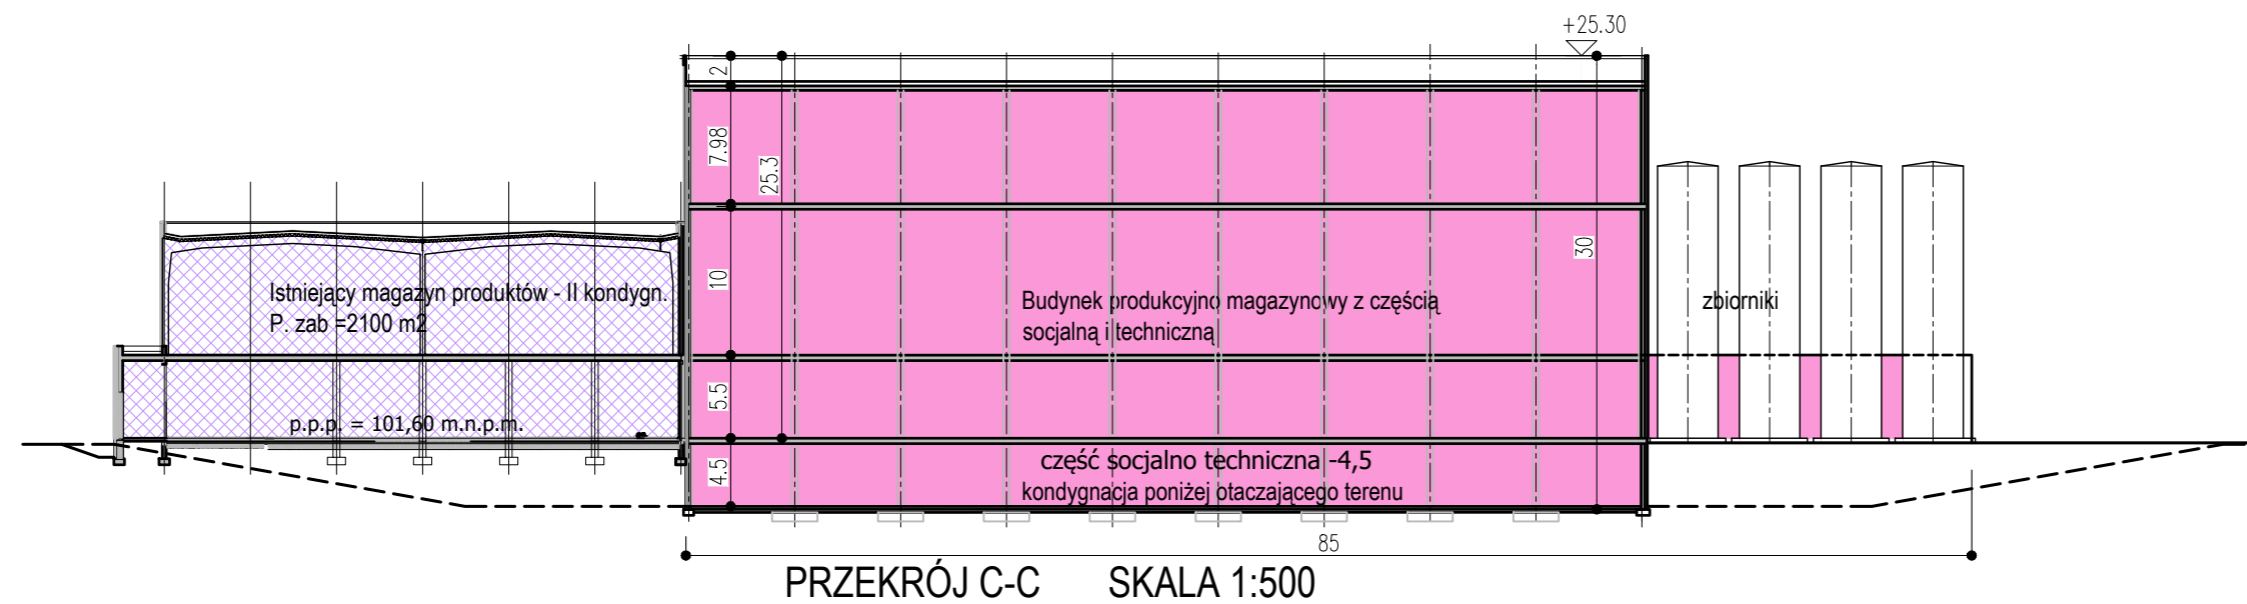


PRZEKRÓJ C-C SKALA 1:500

ELEWACJE OBIEKTÓW: Rozbudowa Zakładu Produkcyjnego w Ostrołęce o budynek produkcyjno-magazynowy z częścią socjalną i techniczną, halę magazynu wysokiego składowania, budynek komunikacji technologicznej, budynek pompowni ze zbiornikiem wody pożarowej wraz z przyległym układem komunikacyjnym i niezbędną infrastrukturą techniczną, przy ulicy Ławskiej 1 w Ostrołęce, na części dz. nr ew. 40868, 40872 i 40874 SKALA 1:500

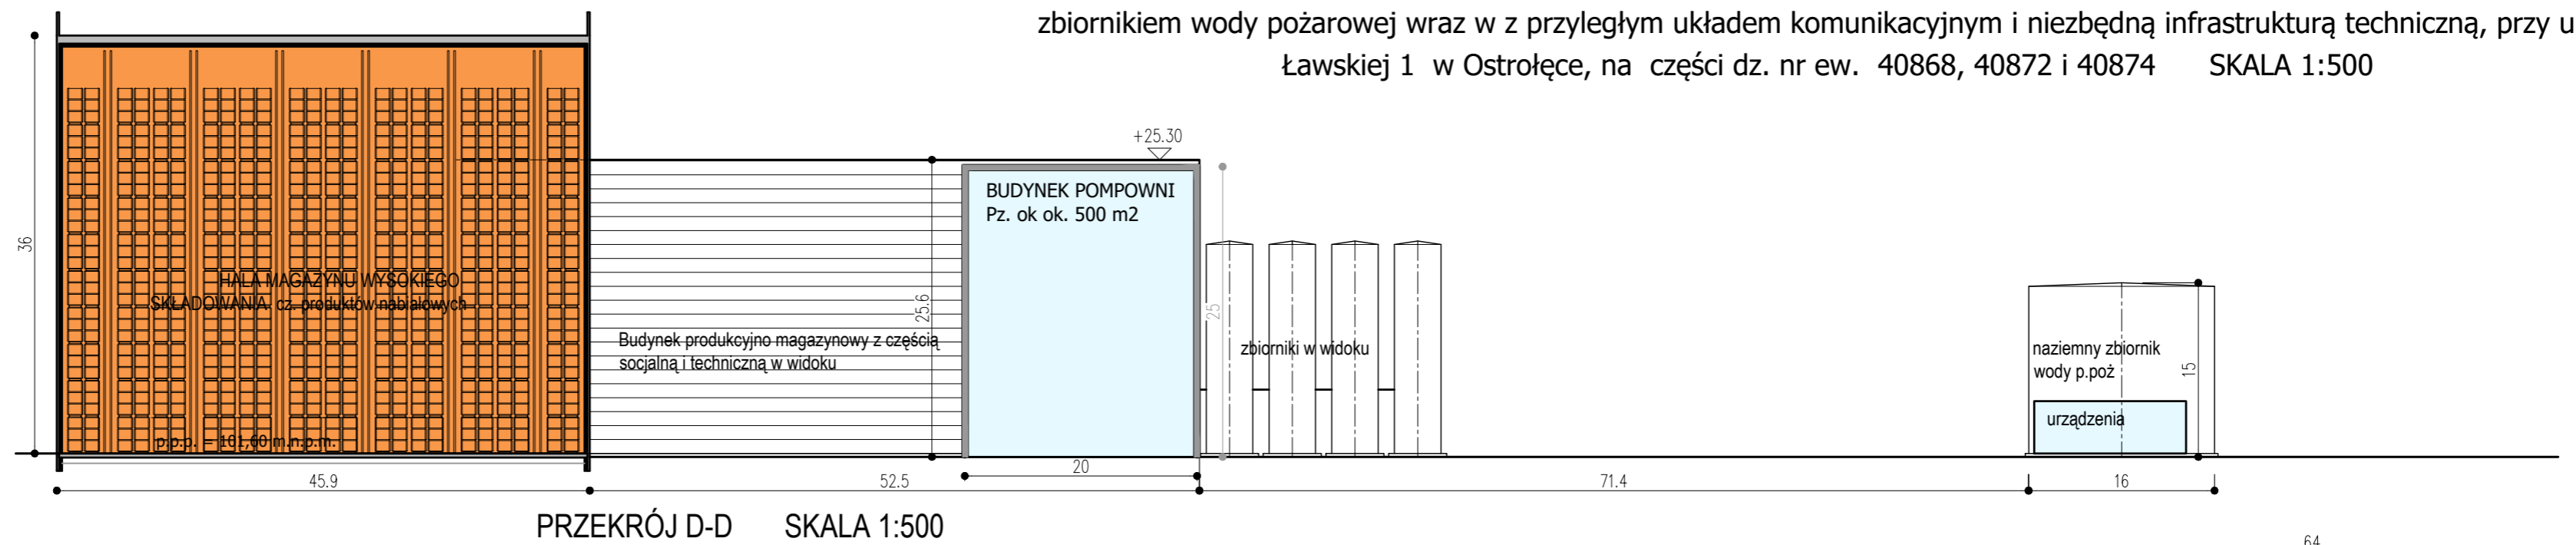

PRZEKRÓJ D-D SKALA 1:500

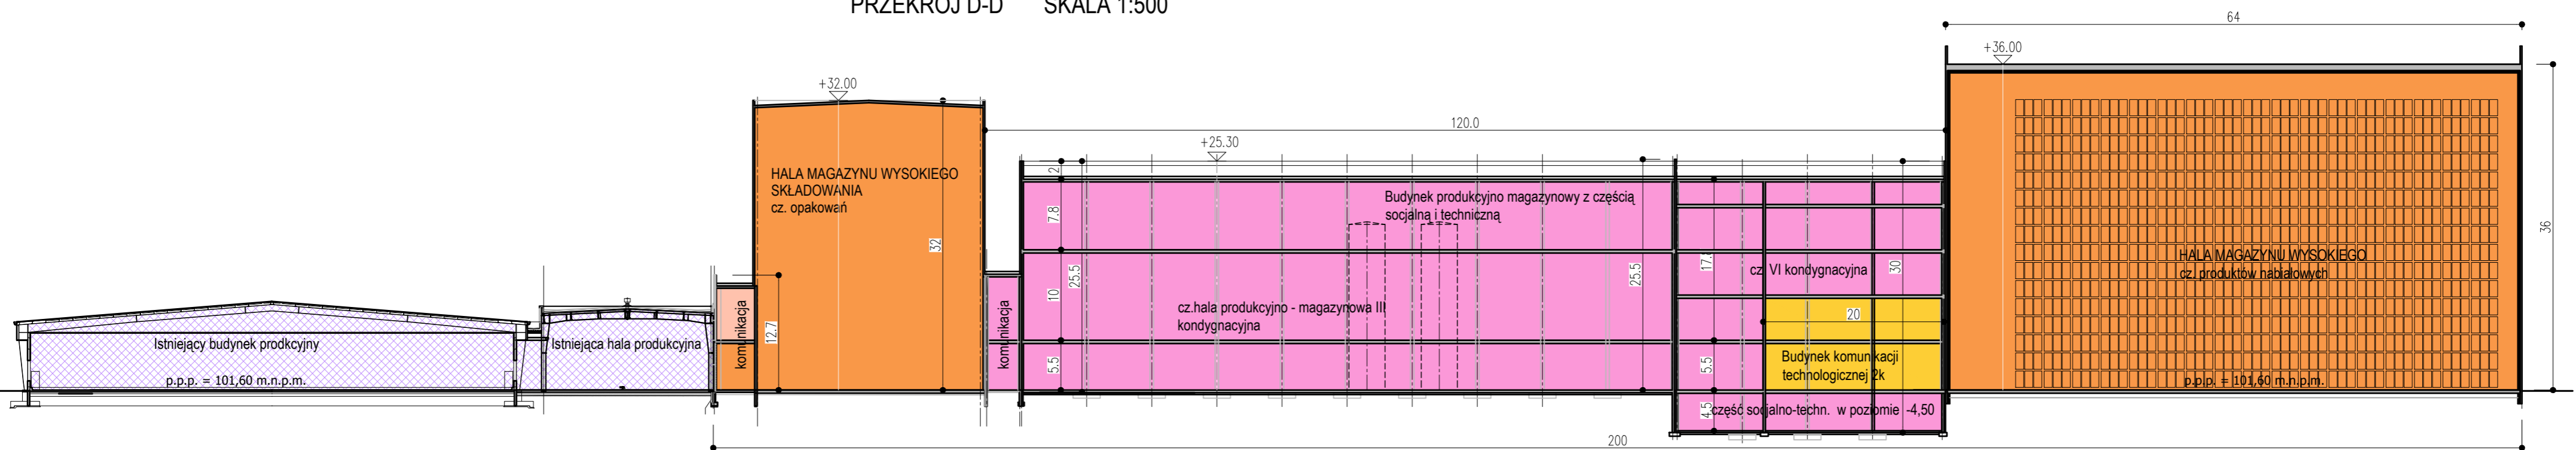

PRZEKRÓJ A-A SKALA 1:500